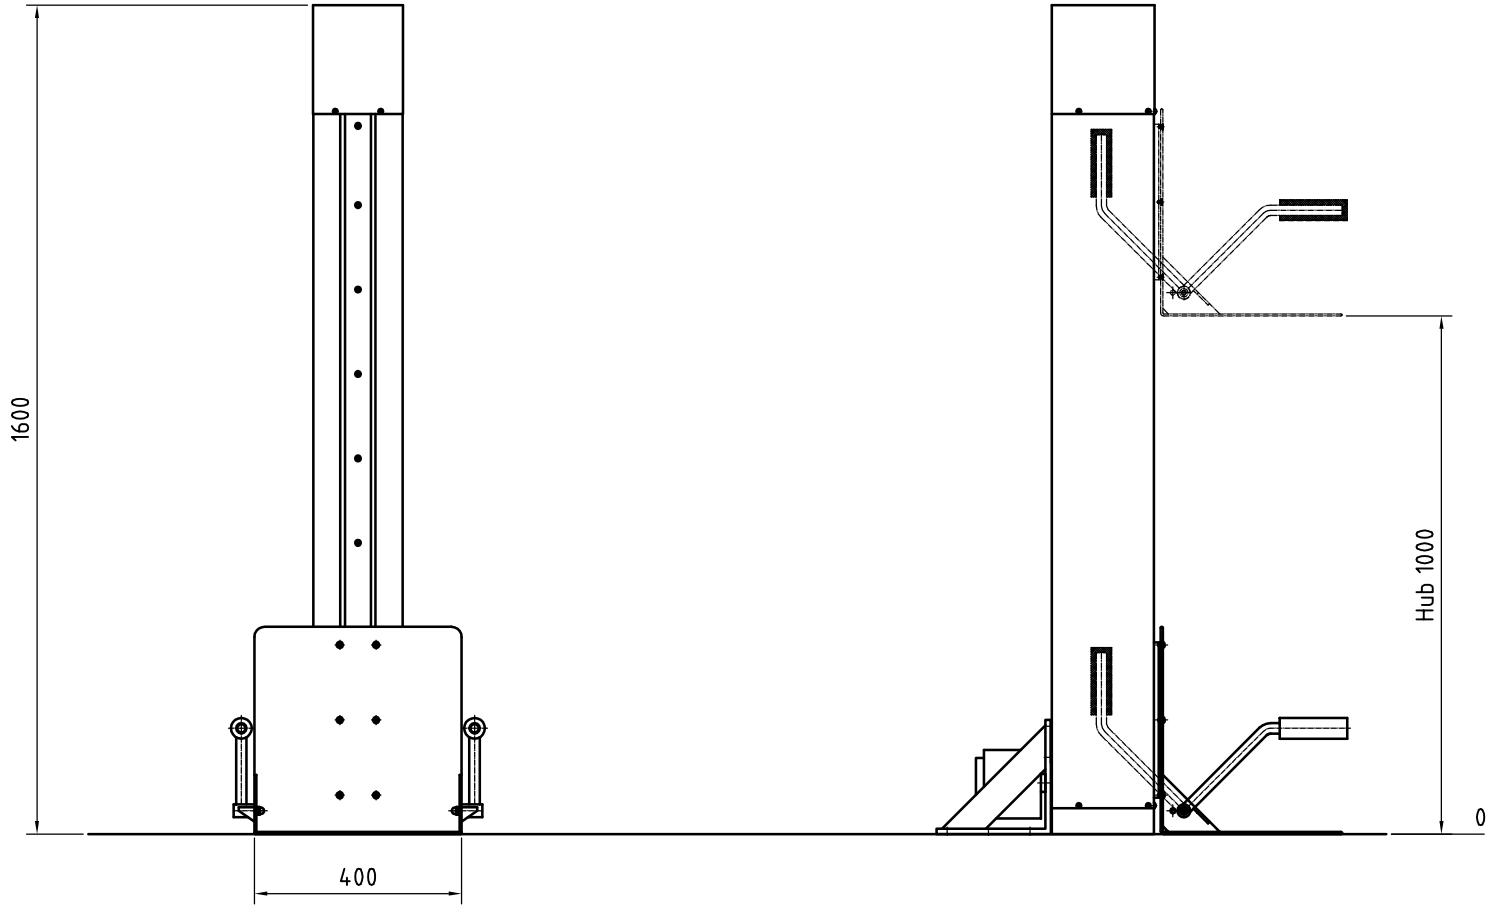

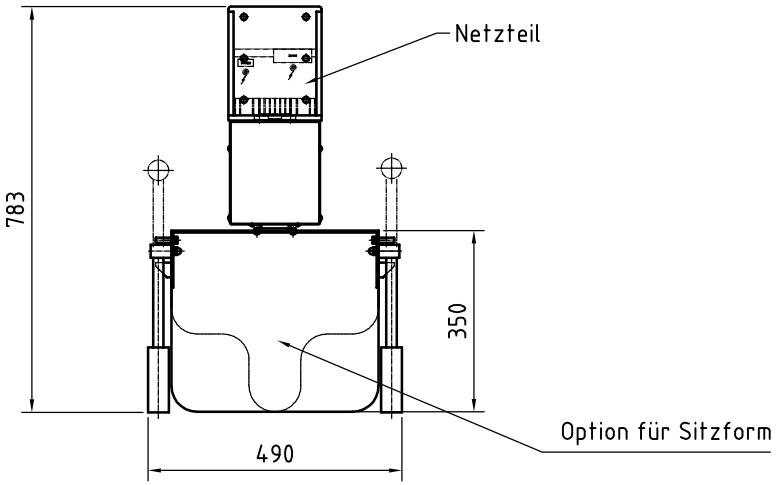

INGENIEURBÜRO
Peter von Schnakenburg
Forsthausweg 12
D-35394 GIESSEN
Tel.0641/47614
Fax.0641/47628

Pos.	Menge	Einheit	Benennung	Sachnummer / Norm-Kurzbezeichnung	Bemerkung

INGENIEURBÜRO
VON SCHNAKENBURG
GIESSEN

Oberfläche

Maßstab – Position – Menge –

	Datum	Name
Bearb.	28.04.06	A.H.
Gepr.		
Norm		

Aufstehhilfe

Ausführung: fest montiert Bodenmodel

Zust.	Änderung	Datum	Name

EDV Nr. Lift3(Ang)

Blatt Bl